


Haus 8b

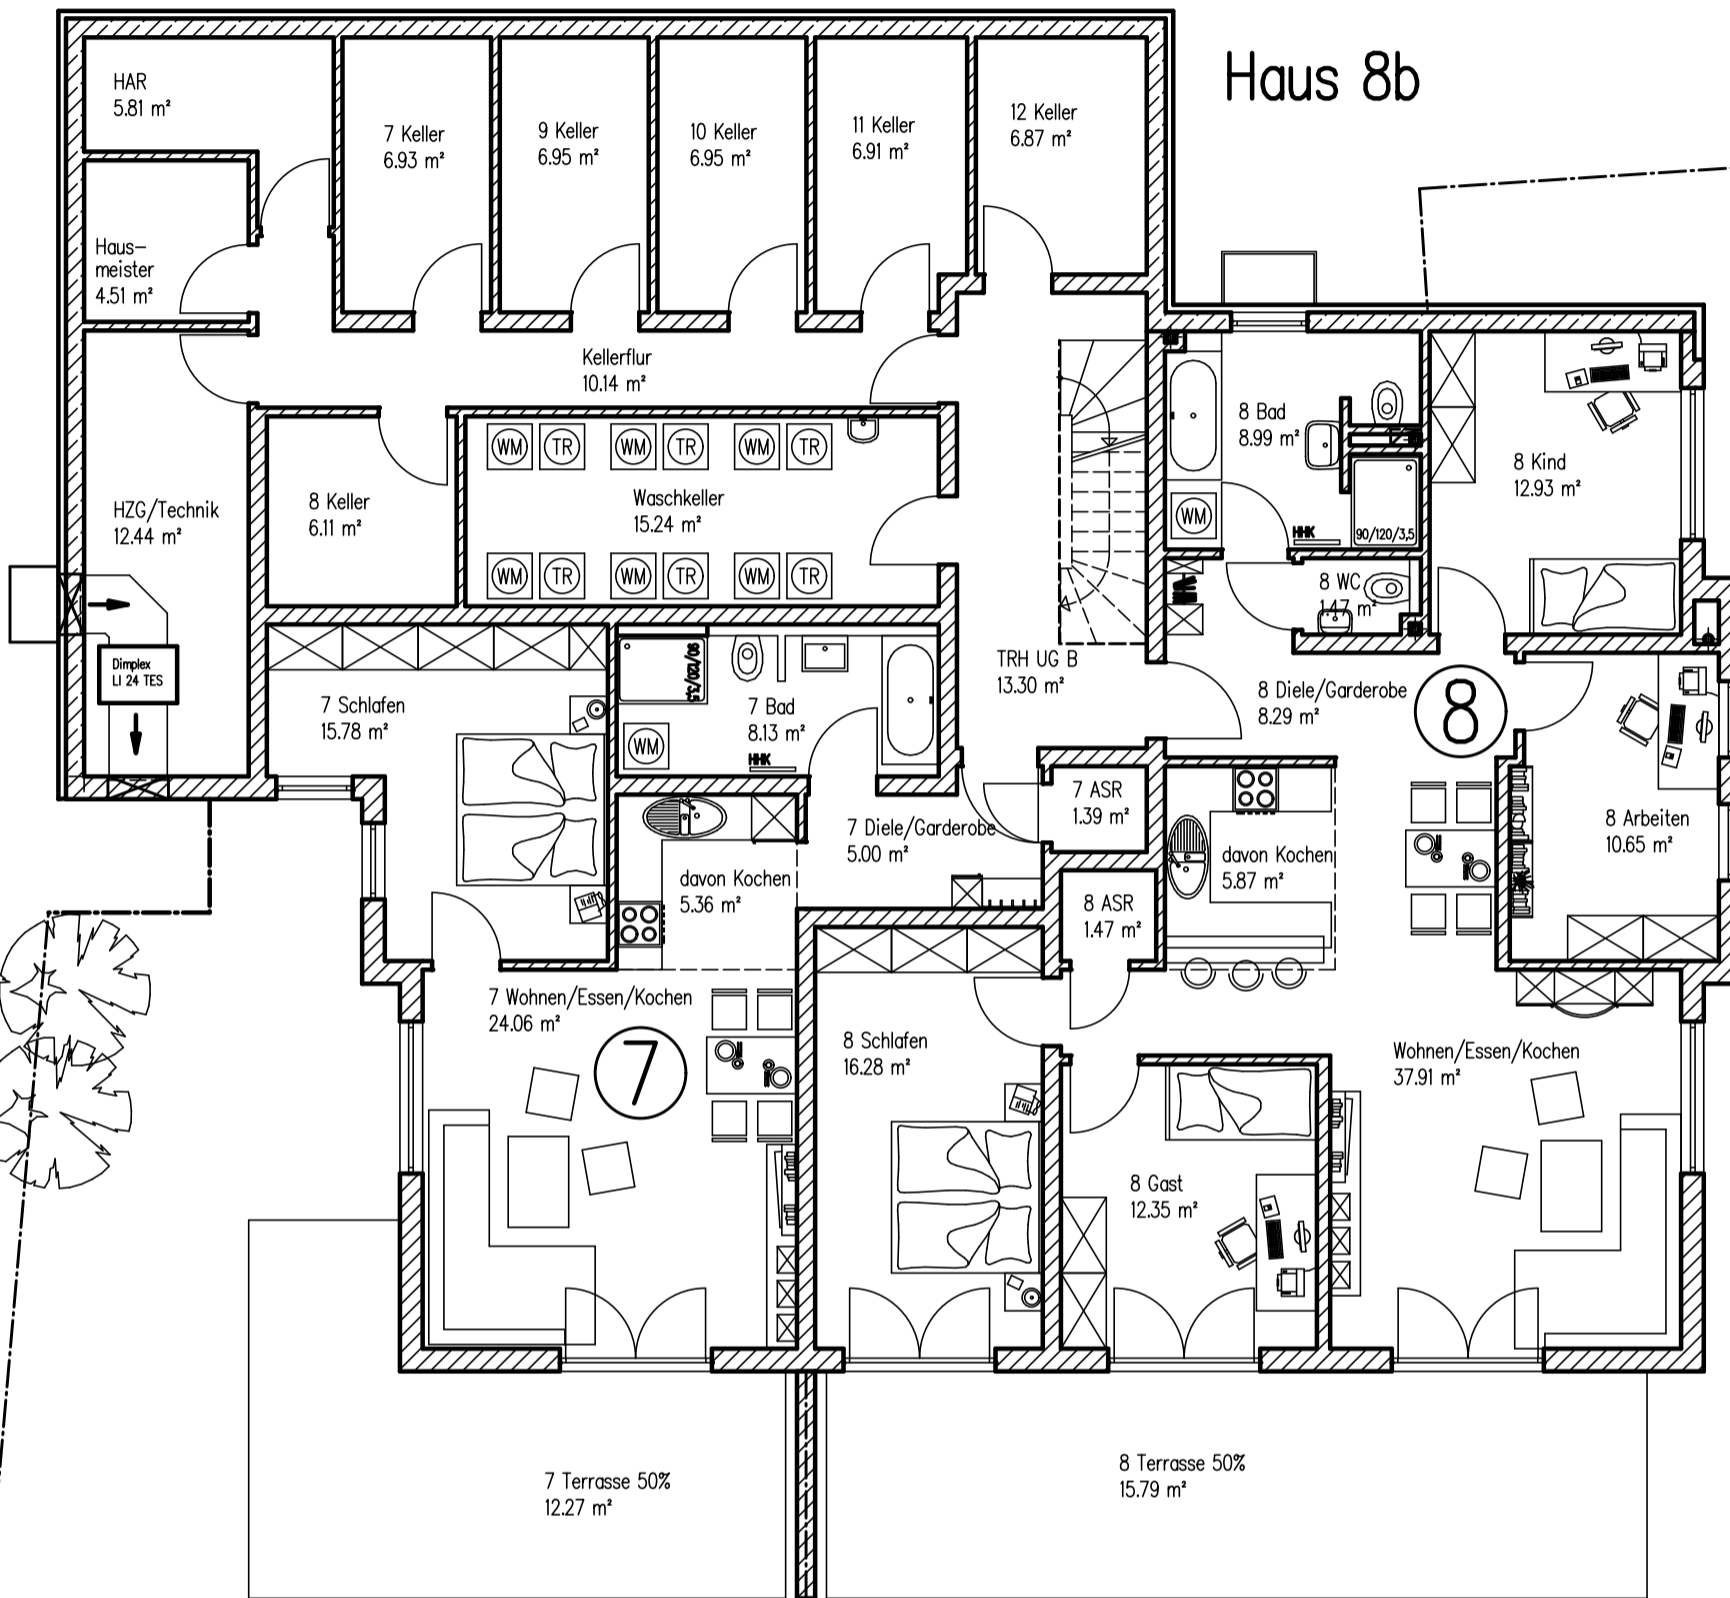

Gartenanteil
Wohnung 7
ca. 173 m²

Gartenanteil
Wohnung 8
ca. 240 m²

Spielplatz
ca. 40 m²